



Maurer- und Steinmetz-Arbeiten


Seubert, Otto

Stuttgart, [1893]


Blatt 39. Deckendohle von 0,6 m Weite, Doppeldohle von 1,72 m Weite.

[urn:nbn:de:hbz:466:1-82659](https://nbn-resolving.org/urn:nbn:de:hbz:466:1-82659)


Deckeldohle von 0,6^m Weite.

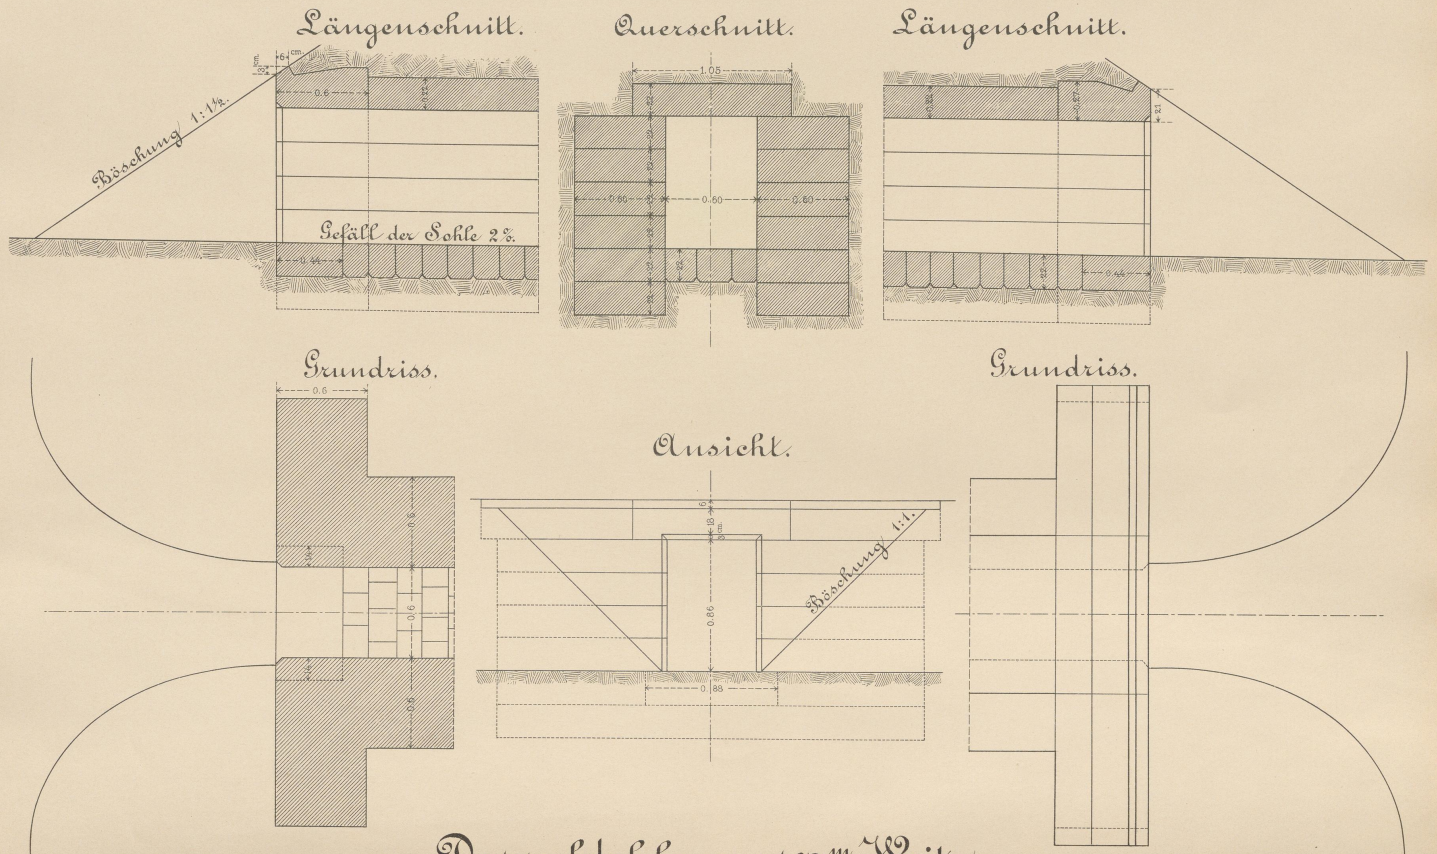


Doppeldohle von 1,12^m Weite.

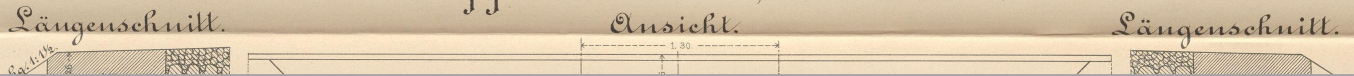


Längenschnitt.

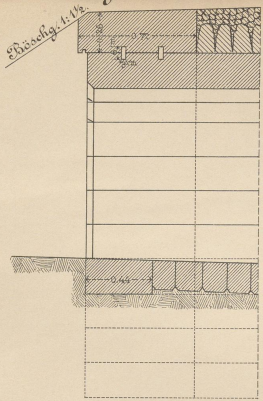


Ansicht.

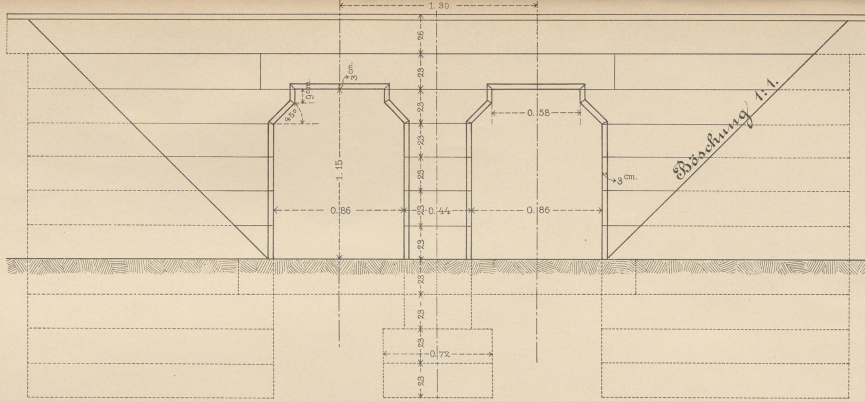


Längenschnitt.

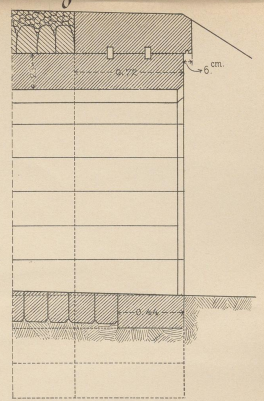



Querschnitt.

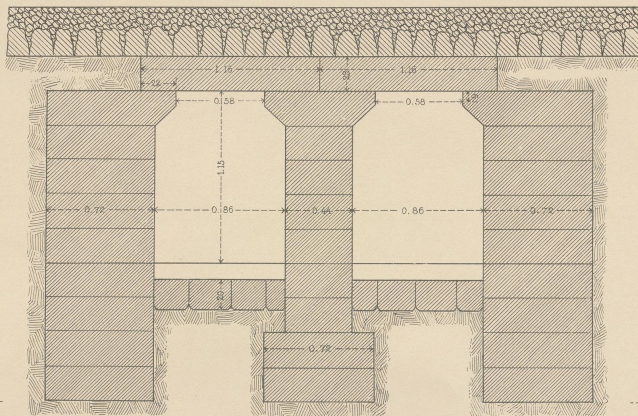

Grundriss.

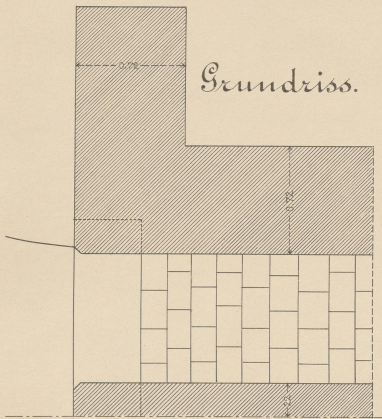

Grundriss.

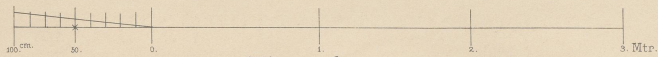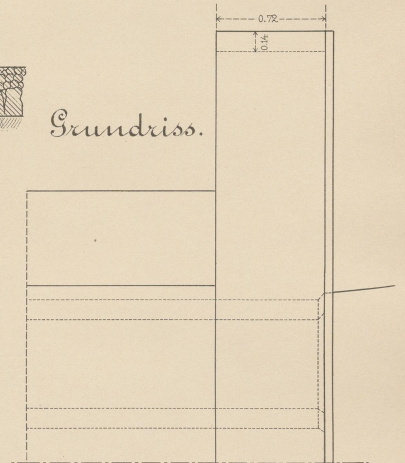

Maßstab = 1:20.



EK949
K D/XV

06
137P
/495

